



Hauptdeck

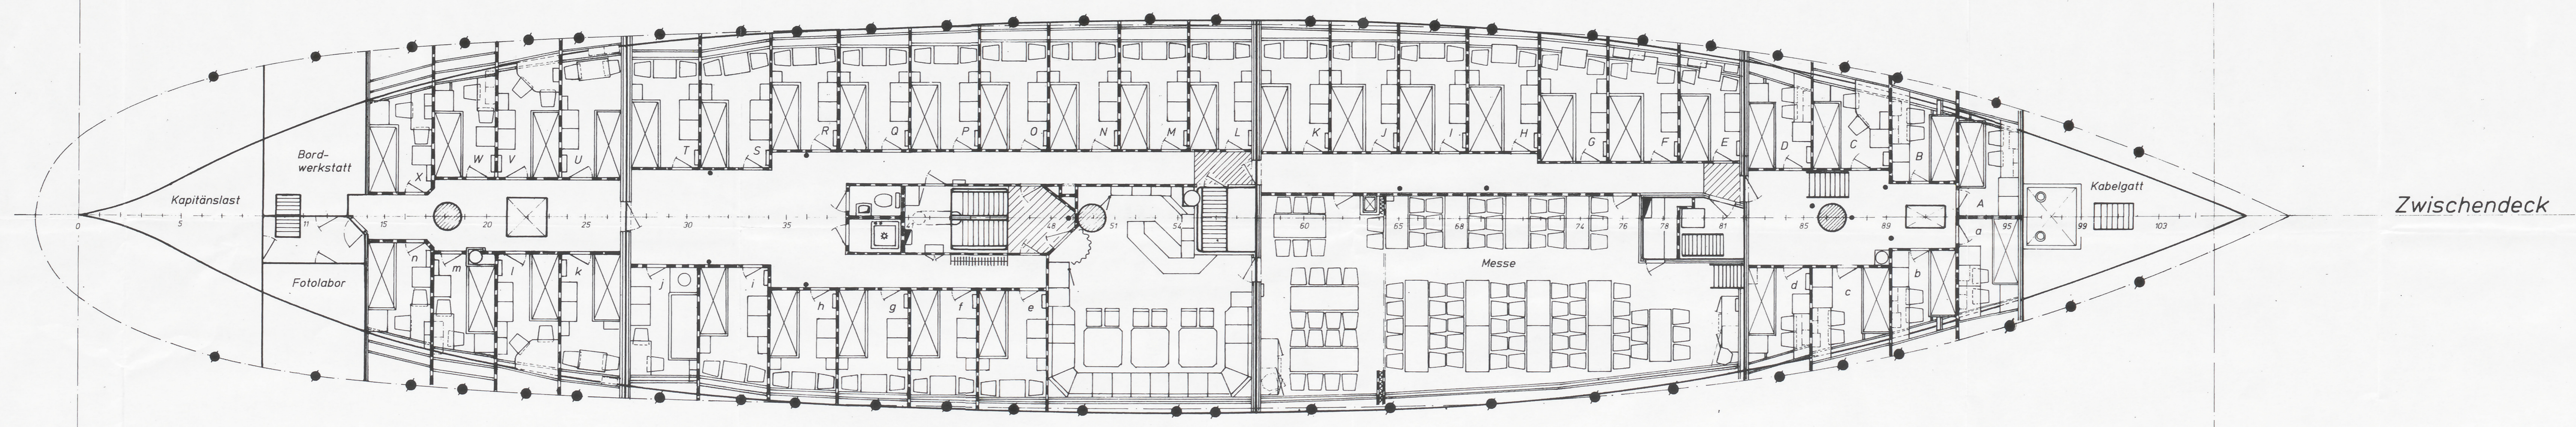

Zwischendeck

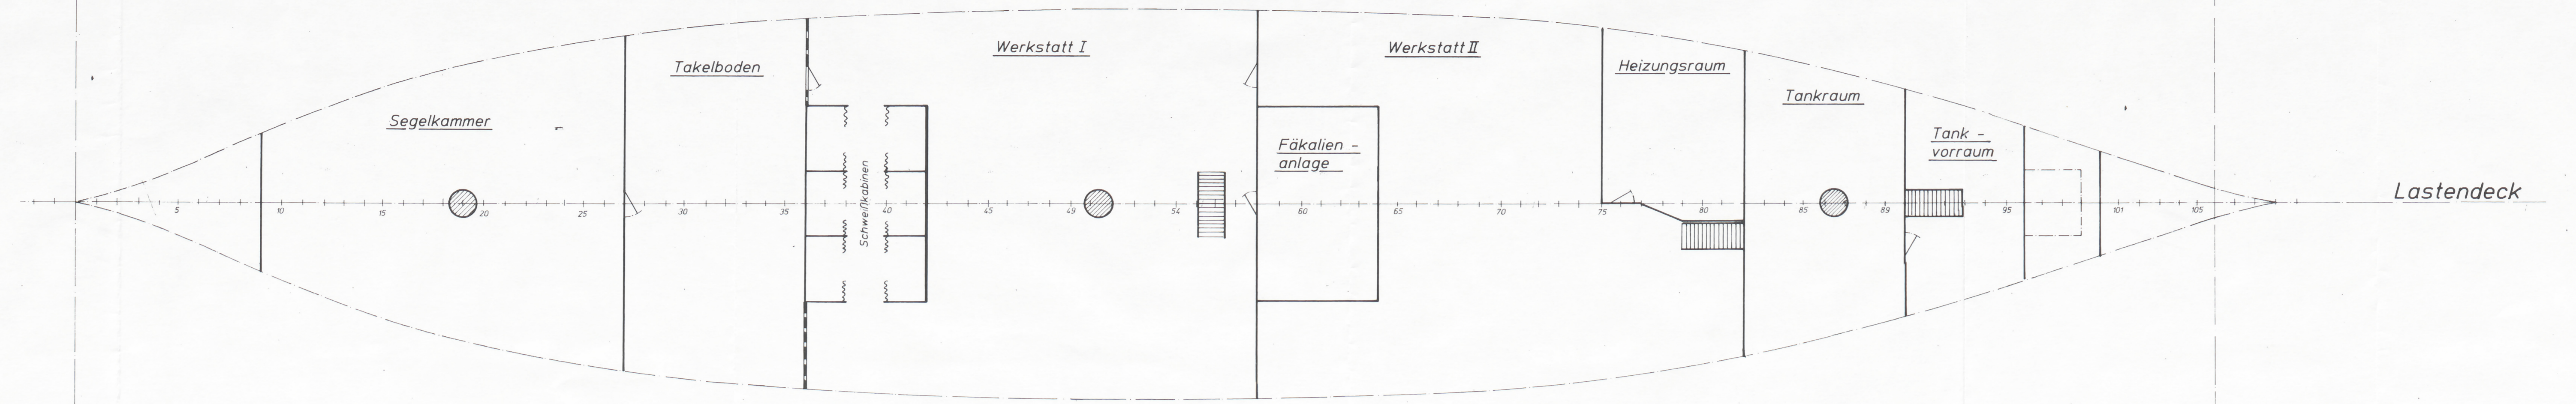

Lastendeck

*Schulschiff Deutschland*

Änd.	Feld	Änderung	Änd. Nr.	Tag	Name
	01	Überflächen Rohr 31x1	M 100		Umbau Schulschiff Deutschland
97	02	Gegeben			Generalplan
98	03	9.12.12 Sieler Schroeder			Decksübersicht
					Zeichnung Nr. 77413-015, Bl.2
					Erstellt durch: Ausgabe: Abteilung: SCH

**H. SCHROEDER VDI**  
 PARTNER-INGENIEURBÜRO  
 CONSULTING ENGINEERS  
 Benquestraße 32  
 2800 Bremen 1  
 Telefon (0421) 34 30 03

**Bremer Vulkan**